


CUADRO LAYENDA

	RIESGO ELECTRICO		USO OBLIGATORIO DE PROTECCION OCULAR
	RIESGO BIOLÓGICO		USO OBLIGATORIO DE GUANTES DE SEGURIDAD
	SUSTANCIAS / MATERIAS TOXICAS		USO OBLIGATORIO DE CALZADO
	PELIGRO ACIDO CORROSIVO		USO OBLIGATORIO DE MANDIL
	RIESGO DE ACCIDENTES		USO OBLIGATORIO DE MASCARILLA
	PROHIBIDO EL INGRESO A PERSONAL NO AUTORIZADO		EXTINTOR
	LUZ DE EMERGENCIA		

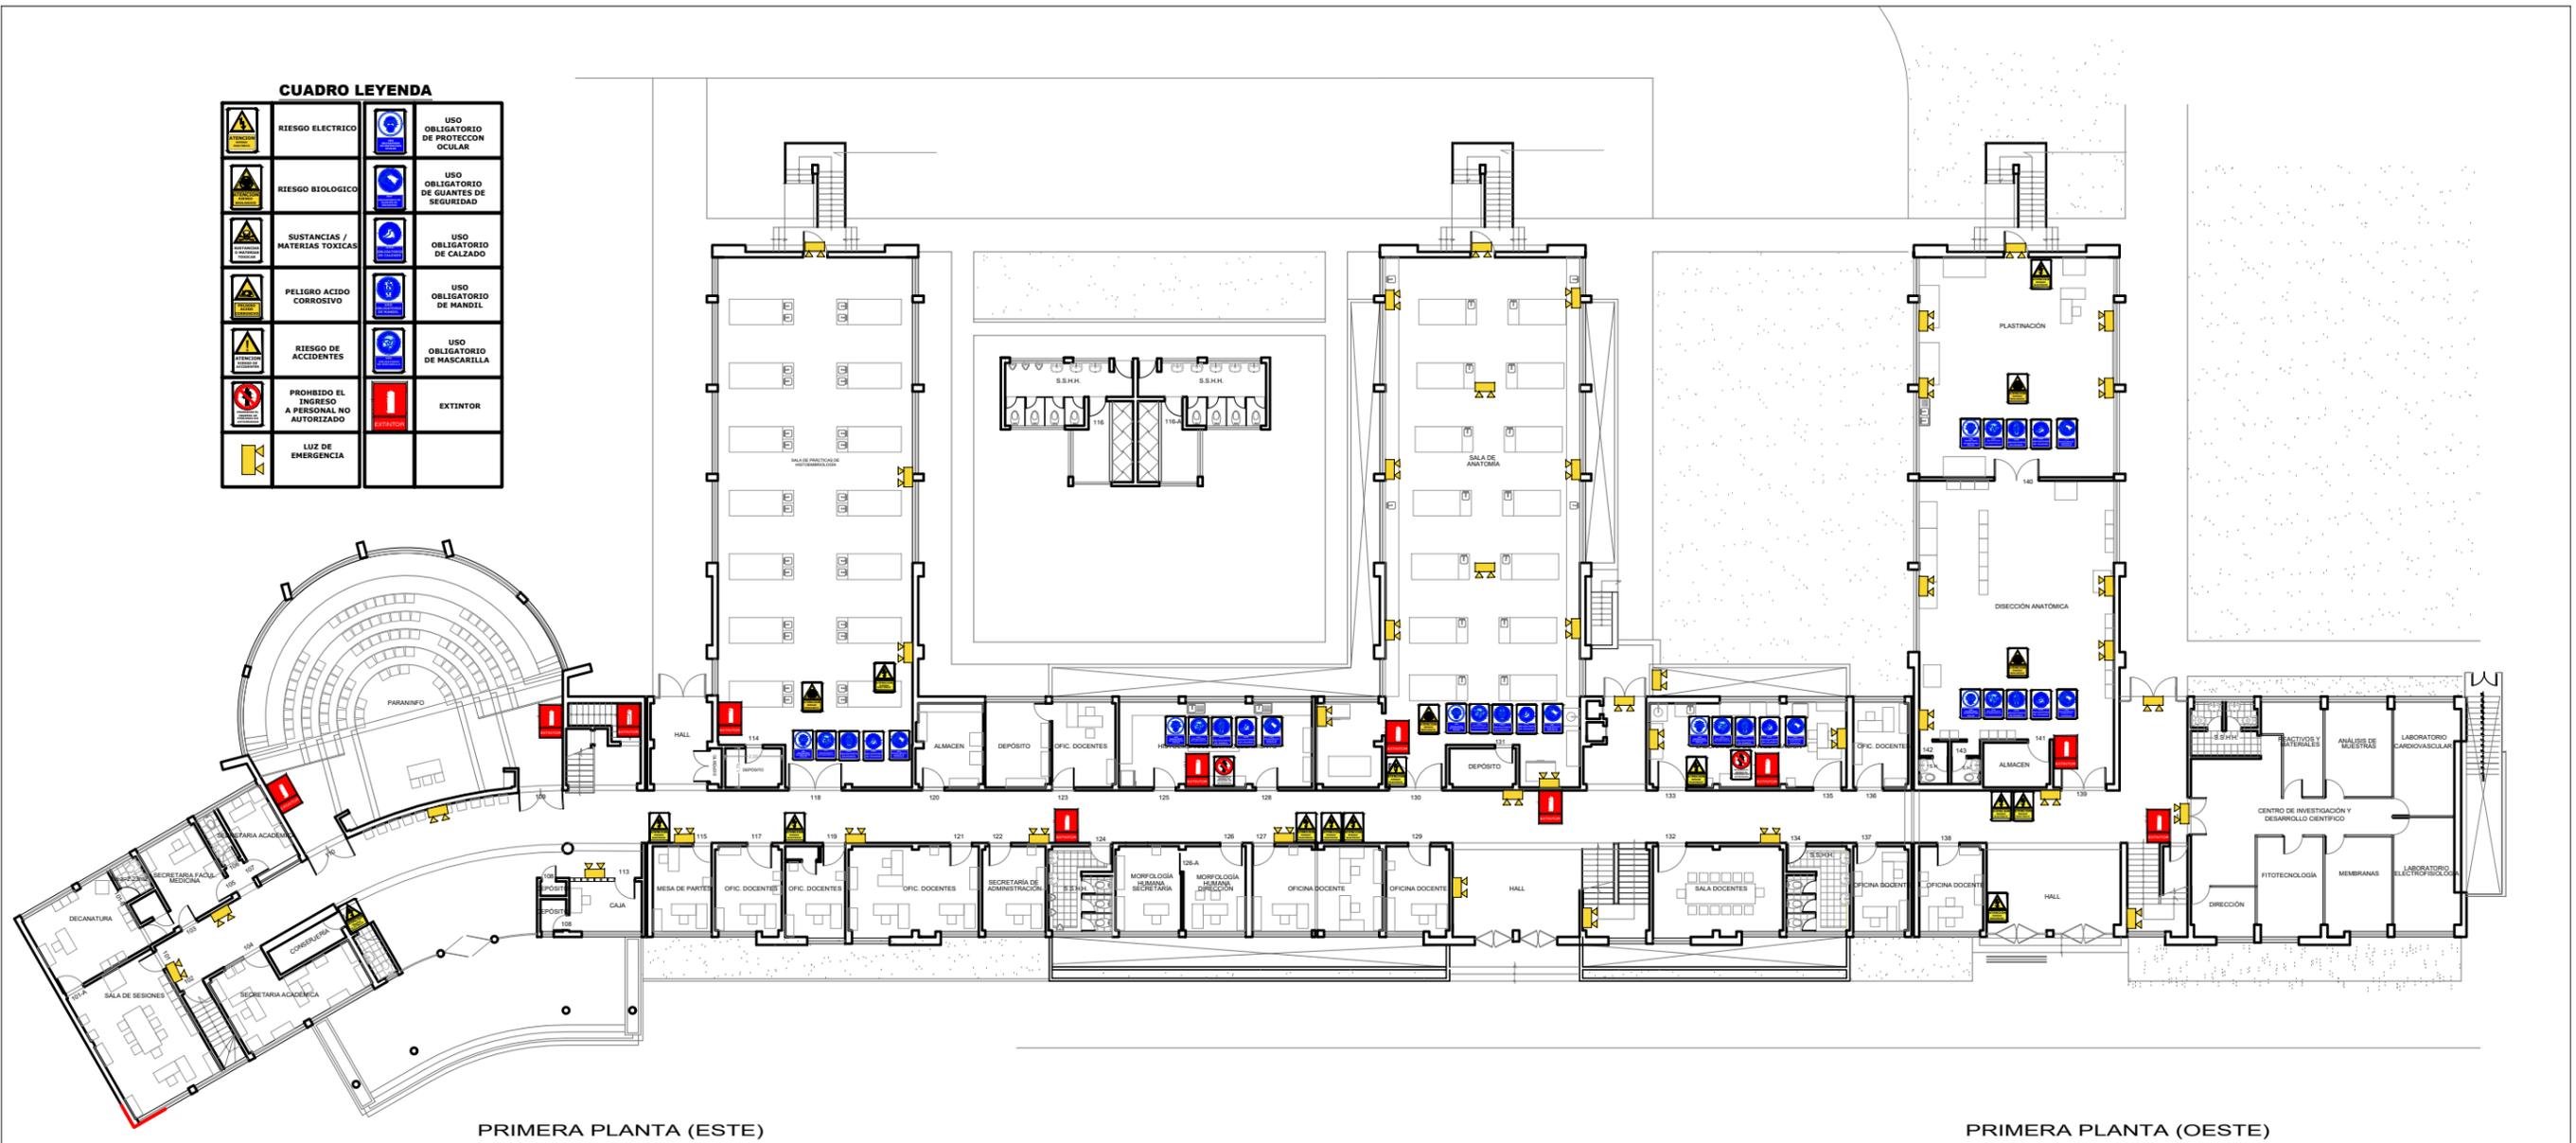


PRIMERA PLANTA (ESTE)

PRIMERA PLANTA (OESTE)

	PROYECTO: ELABORACIÓN DE MAPAS DE RIESGO PARA EL LICENCIAMIENTO DE LA FACULTAD DE MEDICINA
	PROPIETARIO: UNIVERSIDAD NACIONAL DE SAN AGUSTÍN
	ELABORADO POR: RUBICK CORPORATION S.A.C.
	PROFESIONALES: ING. GONZALO JACOBO ITURRIAGA ING. LUIS IBERICO CHAVEZ
	FECHA: NOVIEMBRE 2022

	FACULTAD: MEDICINA DISTRITO AREQUIPA, PROVINCIA AREQUIPA, DEPARTAMENTO AREQUIPA.	LAMINA: AR-02
	PROYECTO: ELABORACIÓN DEL CÁLCULO DE ÁREAS Y DETERMINACIÓN DE AFOROS PARA EL LICENCIAMIENTO DE LA FACULTAD DE MEDICINA	ESCALA: 1/175
	PROPIETARIO: UNIVERSIDAD NACIONAL DE SAN AGUSTÍN	FECHA: OCTUBRE 2022
	PROFESIONAL: CAP 7063 ARQ. SARA ELIZABETH CORNEJO TENORIO	PLANO: AFOROS PRIMERA PLANTA

Ing. Juan Portilla Alvarado
 Presidente - Comité de Seguridad y Salud en el Trabajo
 Aprobado 15/12/2022

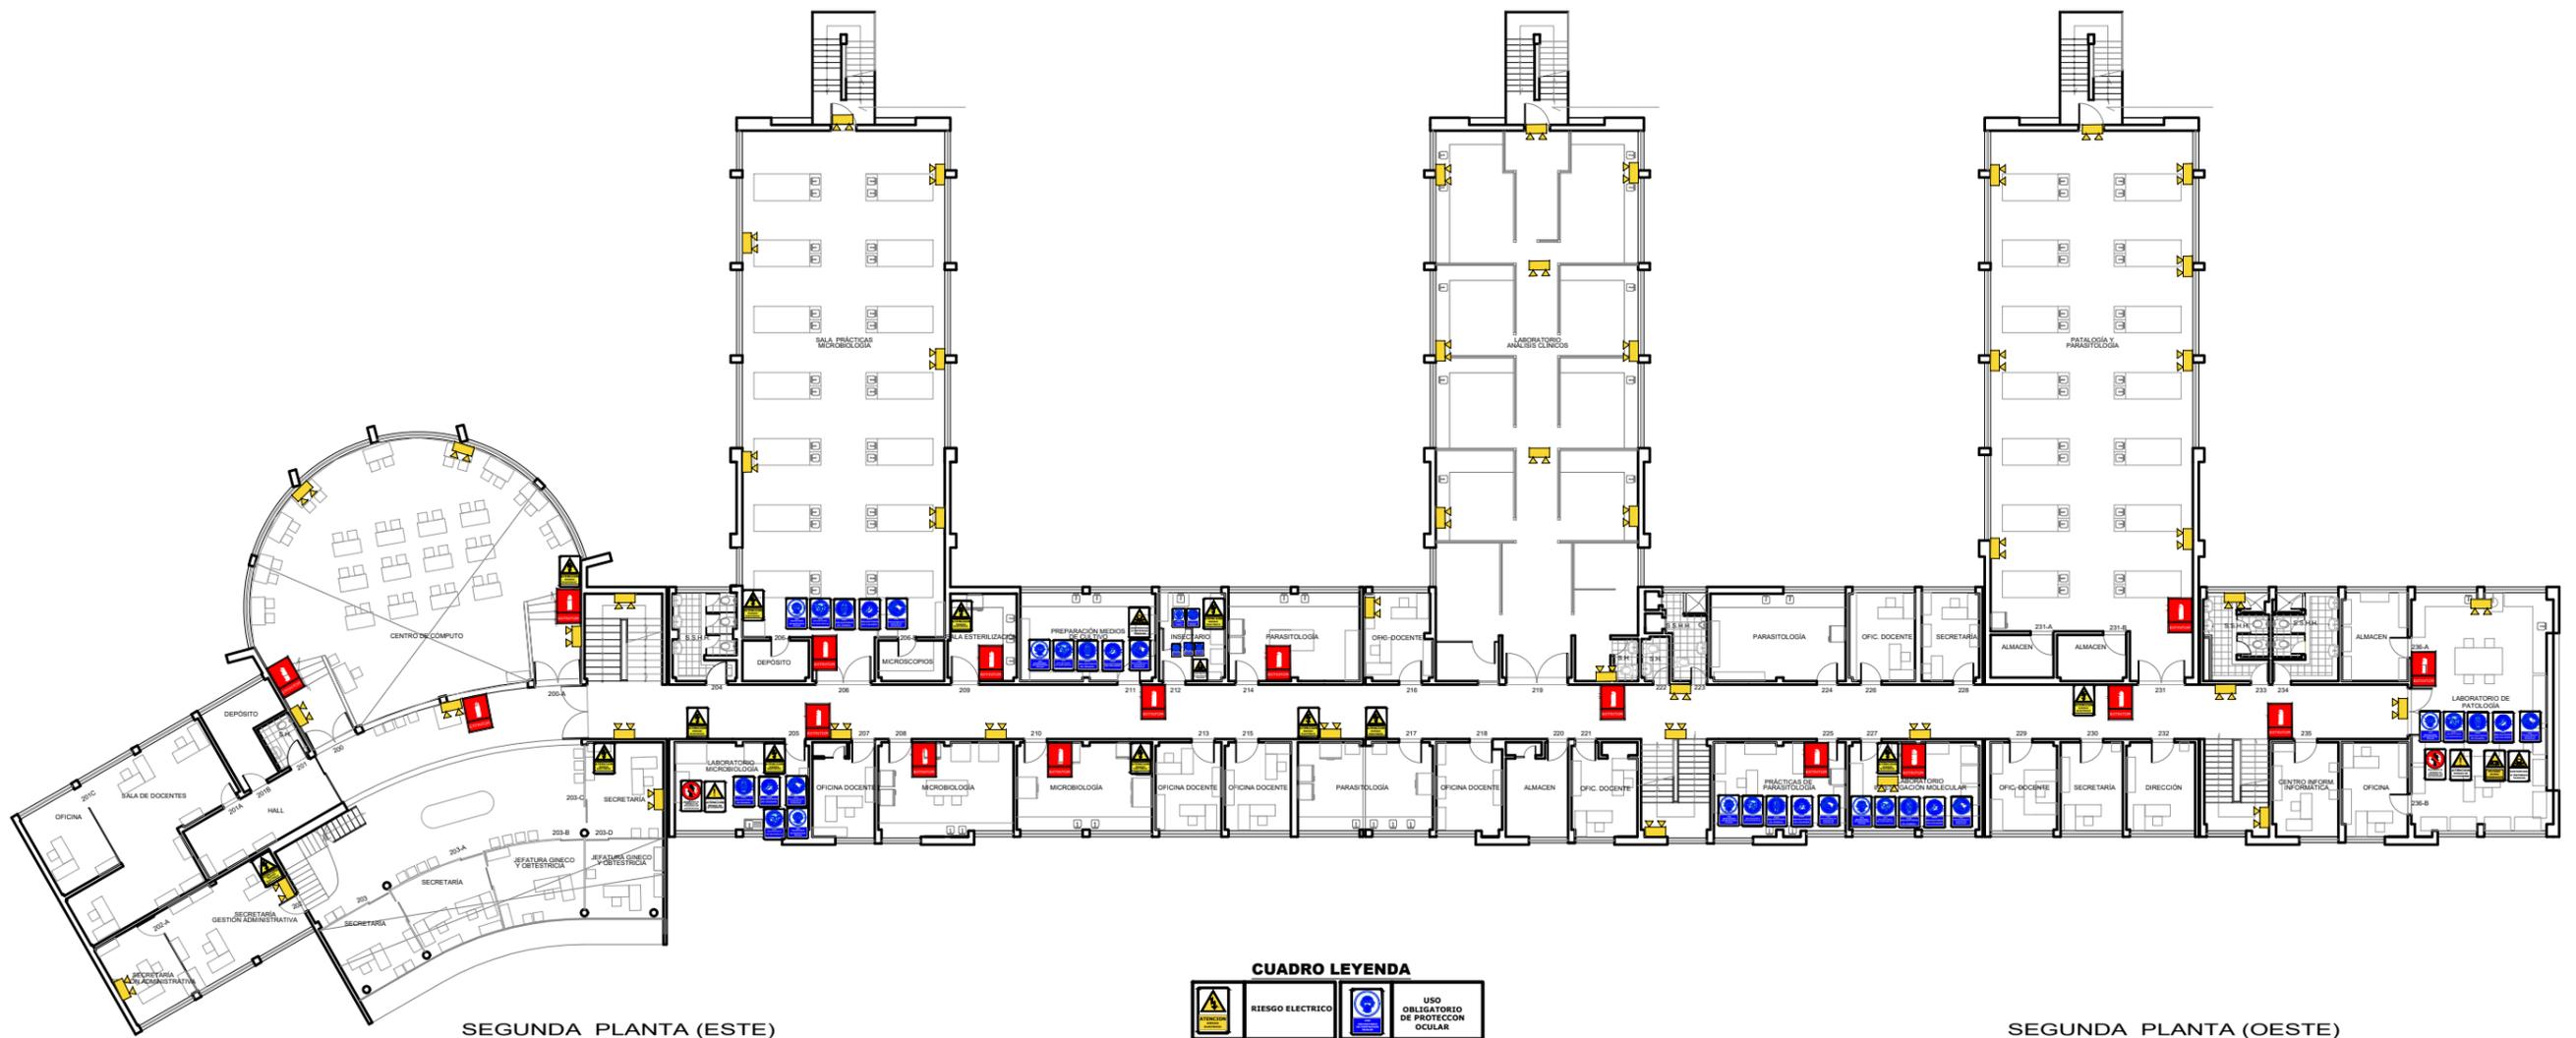

SEGUNDA PLANTA (ESTE)

SEGUNDA PLANTA (OESTE)

CUADRO LEYENDA

	RIESGO ELÉCTRICO		USO OBLIGATORIO DE PROTECCIÓN OCULAR
	RIESGO BIOLÓGICO		USO OBLIGATORIO DE GUANTES DE SEGURIDAD
	SUSTANCIAS / MATERIAS TÓXICAS		USO OBLIGATORIO DE CALZADO
	PELIGRO ÁCIDO CORROSIVO		USO OBLIGATORIO DE MANGIL
	RIESGO DE ACCIDENTES		USO OBLIGATORIO DE MASCARILLA
	PROHIBIDO EL INGRESO A PERSONAL NO AUTORIZADO		EXTINTOR
	LUZ DE EMERGENCIA		




PROYECTO: ELABORACIÓN DE MAPAS DE RIESGO PARA EL LICENCIAMIENTO DE LA FACULTAD DE MEDICINA
 PROPIETARIO: UNIVERSIDAD NACIONAL DE SAN AGUSTÍN
 ELABORADO POR: RUBICK CORPORATION S.A.C.
 PROFESIONALES: ING. GONZALO JACOBO ITURRIAGA
 ING. LUIS IBERICO CHAVEZ
 FECHA: NOVIEMBRE 2022



FACULTAD: **MEDICINA**
 DISTRITO AREQUIPA, PROVINCIA AREQUIPA, DEPARTAMENTO AREQUIPA.
 PROYECTO: ELABORACIÓN DEL CÁLCULO DE ÁREAS Y DETERMINACIÓN DE AFOROS PARA EL LICENCIAMIENTO DE LA FACULTAD DE MEDICINA
 PROPIETARIO: UNIVERSIDAD NACIONAL DE SAN AGUSTÍN
 PROFESIONAL: CAP 7063
 ARQ. SARA ELIZABETH CORNEJO TENORIO
 PLANO: **AFOROS SEGUNDA PLANTA**
 LAMINA: **AR-03**
 ESCALA: 1/175
 FECHA: OCTUBRE 2022

Ing. Juan Portilla Alvarado
 Presidente - Comité de Seguridad y Salud en el Trabajo
 Aprobado 15/12/2022

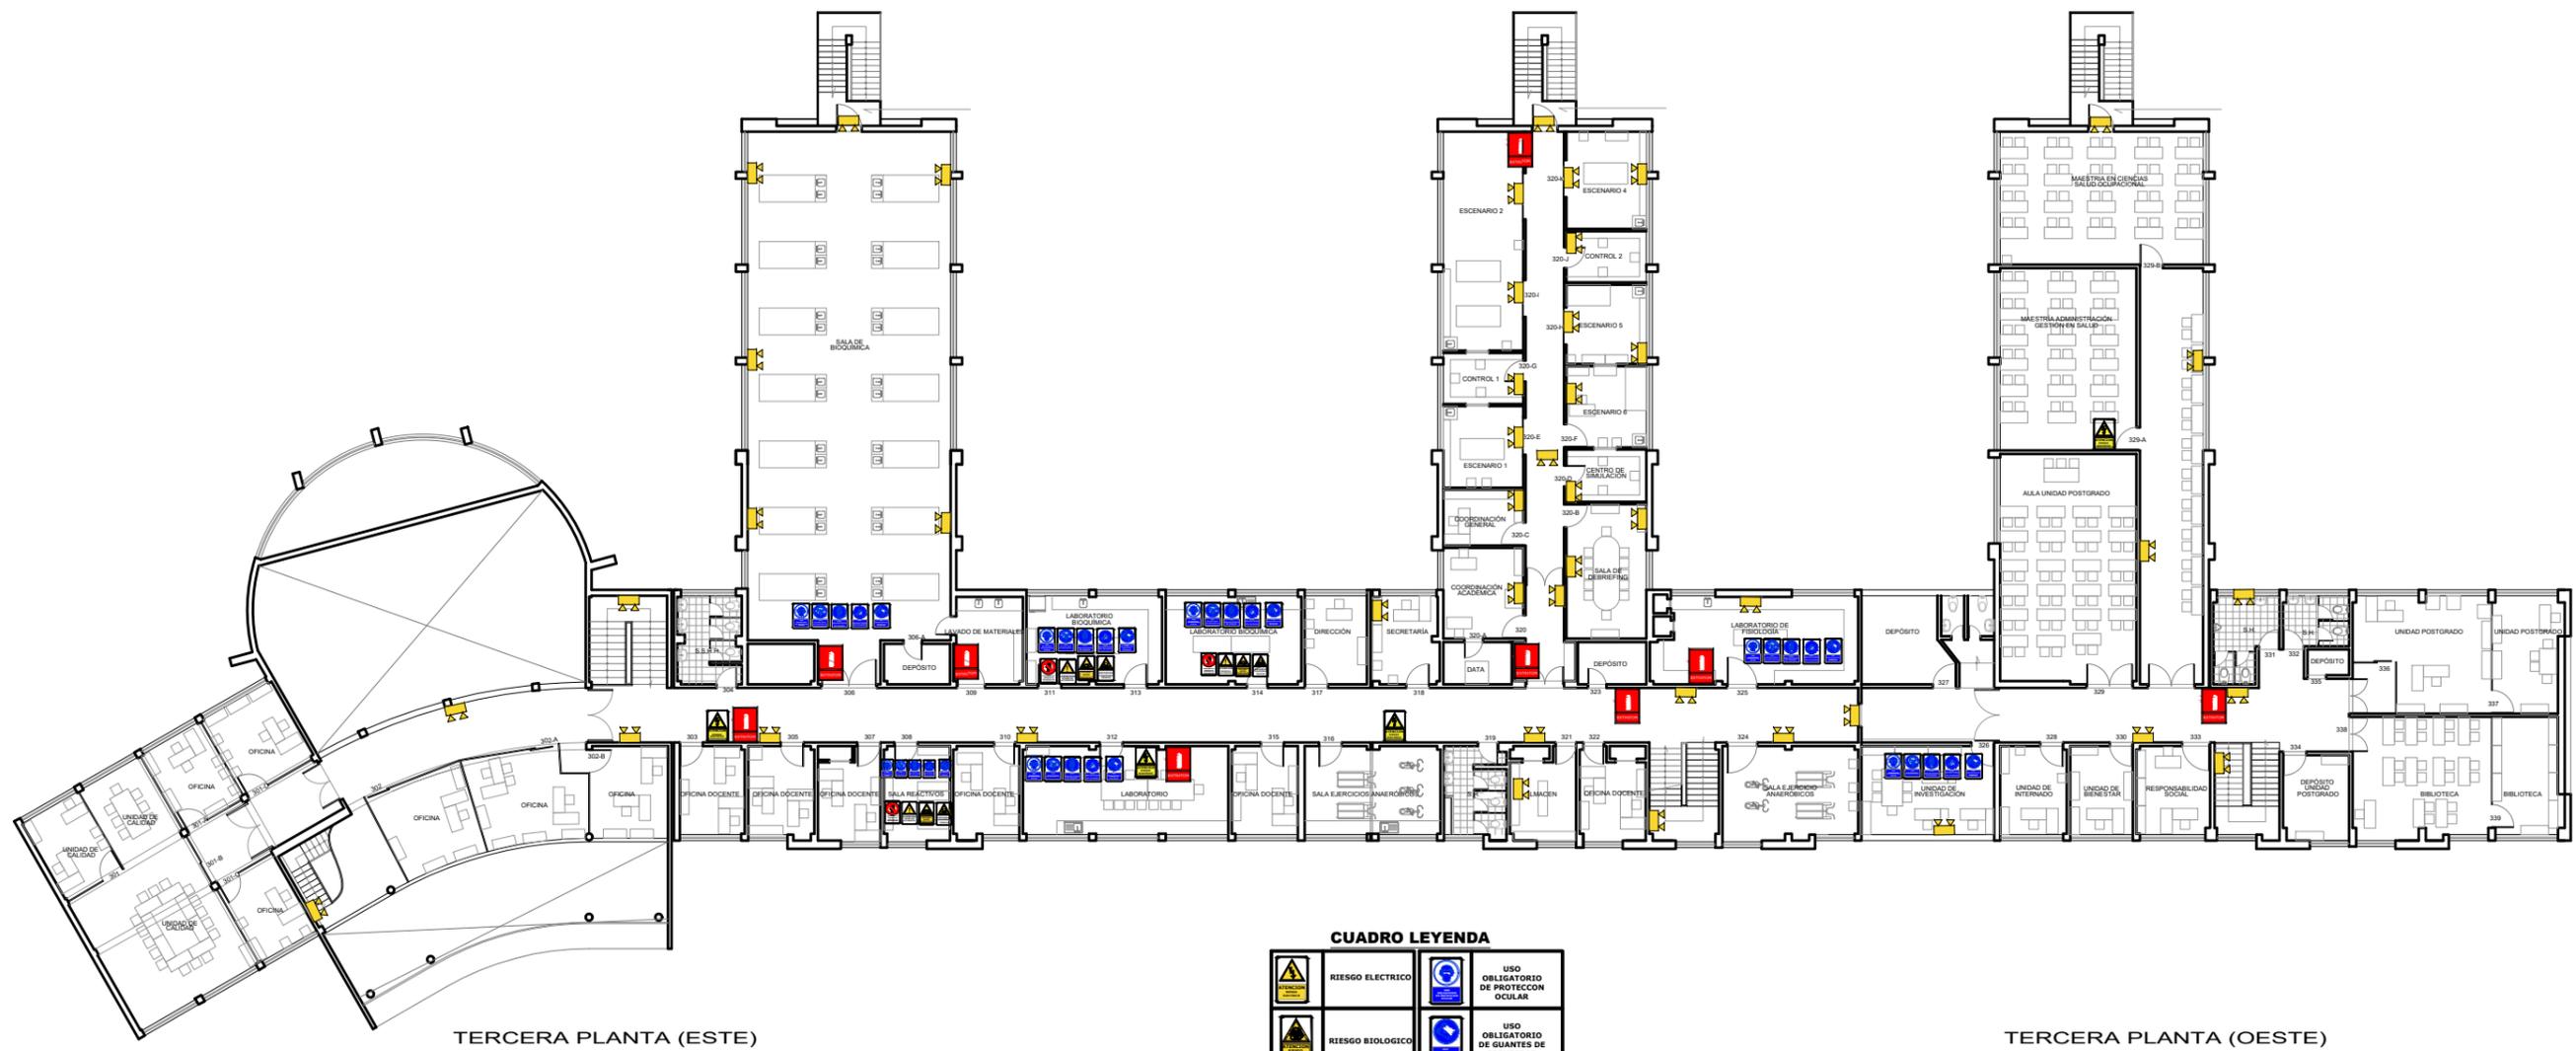

TERCERA PLANTA (ESTE)

TERCERA PLANTA (OESTE)

CUADRO LEYENDA

	RIESGO ELECTRICO		USO OBLIGATORIO DE PROTECCION OCULAR
	RIESGO BIOLÓGICO		USO OBLIGATORIO DE GUANTES DE SEGURIDAD
	SUSTANCIAS / MATERIAS TOXICAS		USO OBLIGATORIO DE CALZADO
	PELIGRO ACIDO CORROSIVO		USO OBLIGATORIO DE MANDIL
	RIESGO DE ACCIDENTES		USO OBLIGATORIO DE MASCARILLA
	PROHIBIDO EL INGRESO A PERSONAL NO AUTORIZADO		EXTINTOR
	LUZ DE EMERGENCIA		



PROYECTO: ELABORACIÓN DE MAPAS DE RIESGO PARA EL LICENCIAMIENTO DE LA FACULTAD DE MEDICINA
 PROPIETARIO: UNIVERSIDAD NACIONAL DE SAN AGUSTIN
 ELABORADO POR: RUBICK CORPORATION S.A.C.
 PROFESIONALES: ING. GONZALO JACOBO ITURRIAGA, ING. LUIS IBERICO CHAVEZ
 FECHA: NOVIEMBRE 2022



FACULTAD: MEDICINA
 DISTRITO AREQUIPA, PROVINCIA AREQUIPA, DEPARTAMENTO AREQUIPA.
 PROYECTO: ELABORACIÓN DEL CÁLCULO DE ÁREAS Y DETERMINACIÓN DE AFOROS PARA EL LICENCIAMIENTO DE LA FACULTAD DE MEDICINA
 PROPIETARIO: UNIVERSIDAD NACIONAL DE SAN AGUSTIN
 PROFESIONAL: CAP 7063 ARQ. SARA ELIZABETH CORNEJO TENORIO
 PLANO: AFOROS TERCERA PLANTA

LAMINA: AR-04
 ESCALA: 1/175
 FECHA: OCTUBRE 2022

Ing. Juan Portilla Alvarado
 Presidente - Comité de Seguridad y Salud en el Trabajo
 Fecha de Aprobación: 15/12/2022



CUARTA PLANTA


CUADRO LEYENDA

	RIESGO ELECTRICO		USO OBLIGATORIO DE PROTECCION OCULAR
	RIESGO BIOLÓGICO		USO OBLIGATORIO DE GUANTES DE SEGURIDAD
	SUSTANCIAS / MATERIAS TOXICAS		USO OBLIGATORIO DE CALZADO
	PELIGRO ACIDO CORROSIVO		USO OBLIGATORIO DE MANDIL
	RIESGO DE ACCIDENTES		USO OBLIGATORIO DE MASCARILLA
	PROHIBIDO EL INGRESO A PERSONAL NO AUTORIZADO		EXTINTOR
	LUZ DE EMERGENCIA		

	PROYECTO: ELABORACIÓN DE MAPAS DE RIESGO PARA EL LICENCIAMIENTO DE LA FACULTAD DE MEDICINA
	PROPIETARIO: UNIVERSIDAD NACIONAL DE SAN AGUSTÍN
	ELABORADO POR: RUBICK CORPORATION S.A.C.
	PROFESIONALES: ING. GONZALO JACOBO ITURRIAGA ING. LUIS IBERICO CHAVEZ
	FECHA: NOVIEMBRE 2022

	FACULTAD: MEDICINA DISTRITO AREQUIPA, PROVINCIA AREQUIPA, DEPARTAMENTO AREQUIPA.	LAMINA: AR-05
	PROYECTO: ELABORACIÓN DEL CÁLCULO DE ÁREAS Y DETERMINACIÓN DE AFOROS PARA EL LICENCIAMIENTO DE LA FACULTAD DE MEDICINA	ESCALA: 1/175
	PROPIETARIO: UNIVERSIDAD NACIONAL DE SAN AGUSTÍN	FECHA: OCTUBRE 2022
	PROFESIONAL: CAP 7063 ARQ. SARA ELIZABETH CORNEJO TENORIO	PLANO: AFOROS CUARTA PLANTA

Ing. Juan Portilla Alvarado
 Presidente - Comité de Seguridad y Salud en el Trabajo
 Aprobado 15/12/2022

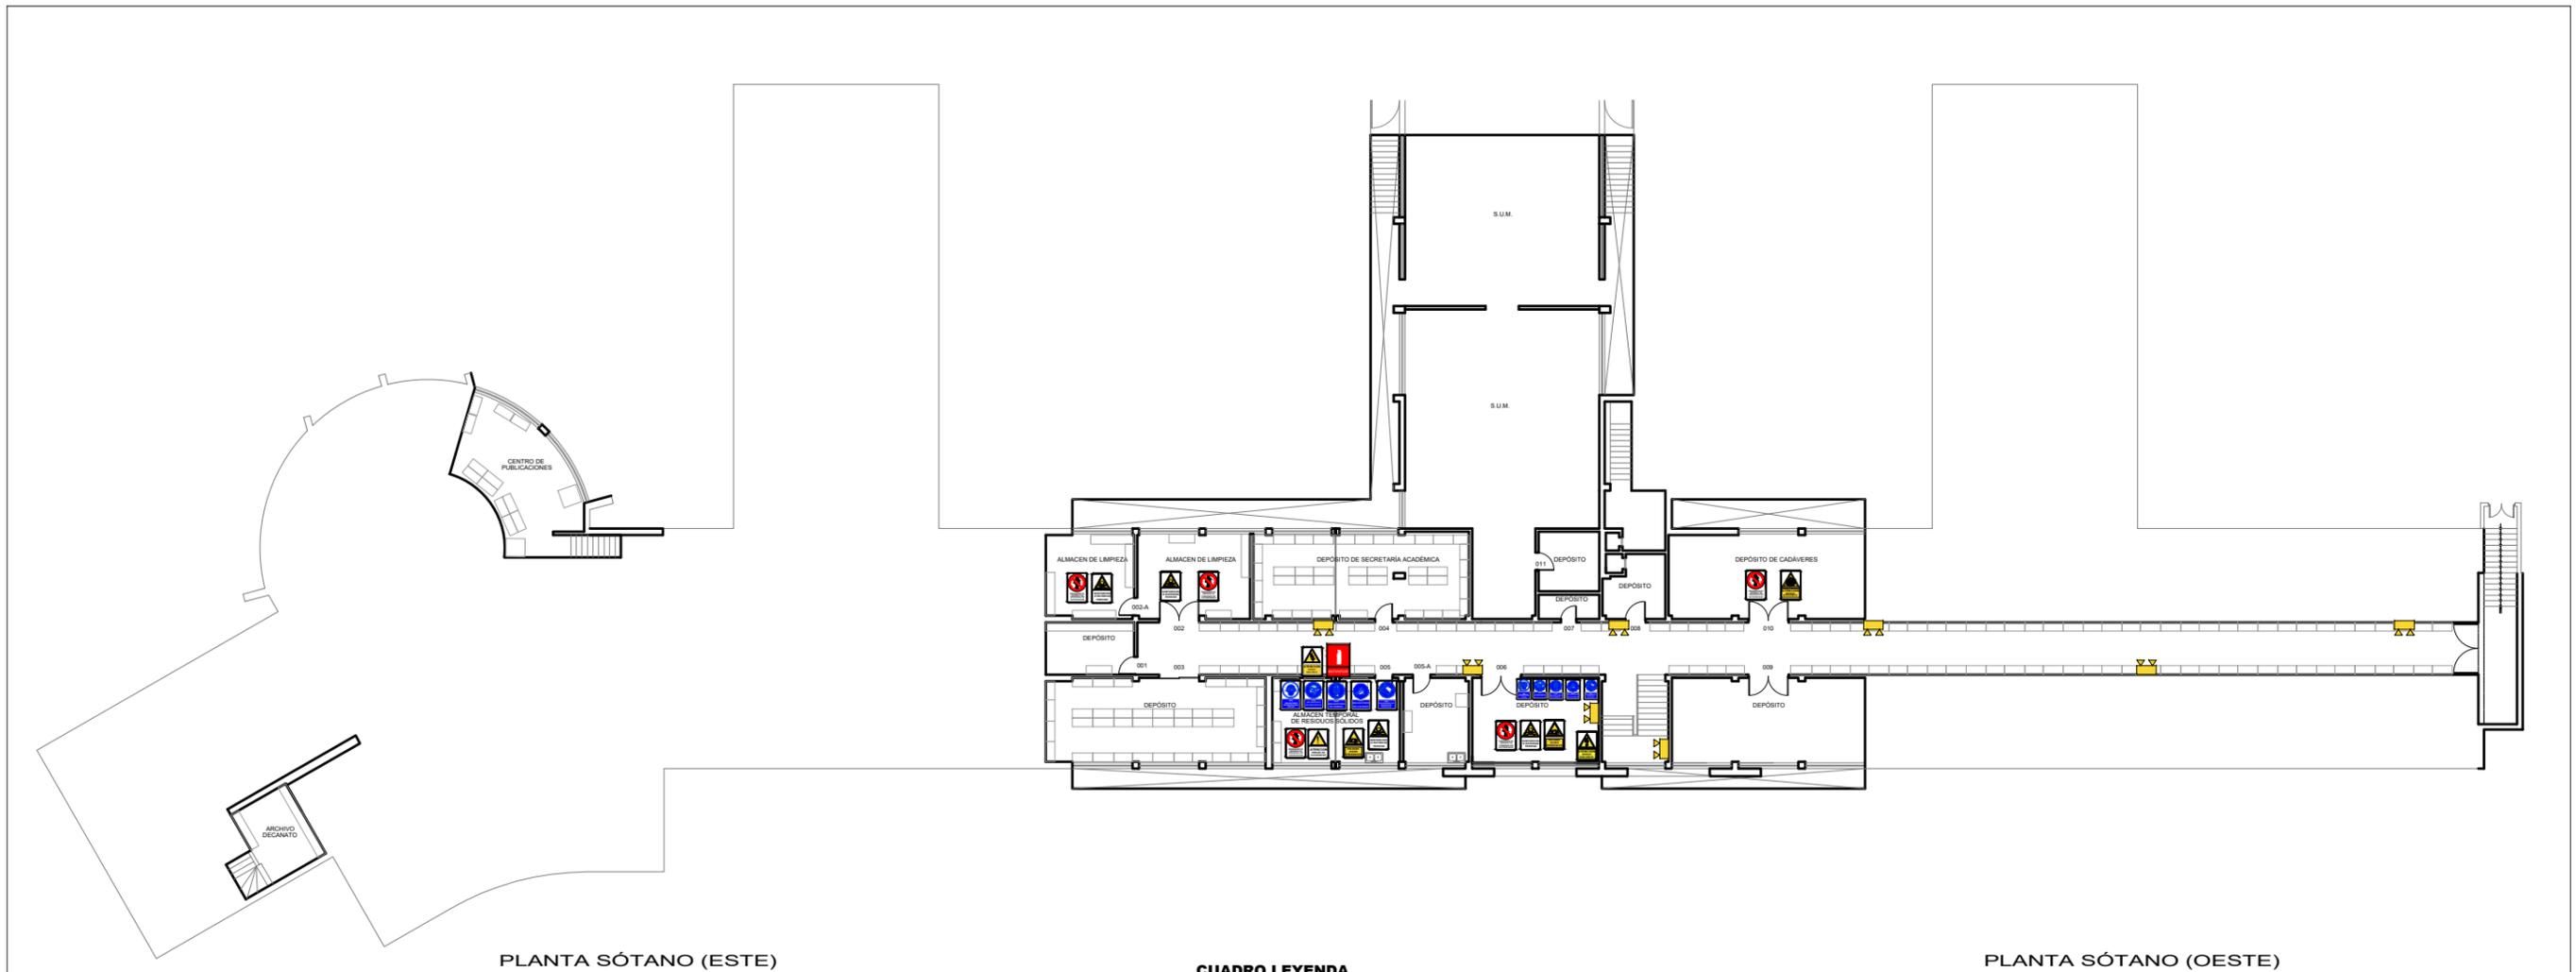

PLANTA SÓTANO (ESTE)

PLANTA SÓTANO (OESTE)

CUADRO LEYENDA

	RIESGO ELECTRICO		USO OBLIGATORIO DE PROTECCION OCULAR
	RIESGO BIOLÓGICO		USO OBLIGATORIO DE GUANTES DE SEGURIDAD
	SUSTANCIAS / MATERIAS TOXICAS		USO OBLIGATORIO DE CALZADO
	PELIGRO ACIDO CORROSIVO		USO OBLIGATORIO DE MANDIL
	RIESGO DE ACCIDENTES		USO OBLIGATORIO DE MASCARILLA
	PROHIBIDO EL INGRESO A PERSONAL NO AUTORIZADO		EXTINTOR
	LUZ DE EMERGENCIA		

UNSA
UNIVERSIDAD NACIONAL DE SAN AGUSTÍN DE AREQUIPA

PROYECTO: ELABORACIÓN DE MAPAS DE RIESGO PARA EL LICENCIAMIENTO DE LA FACULTAD DE MEDICINA

PROPIETARIO: UNIVERSIDAD NACIONAL DE SAN AGUSTÍN

ELABORADO POR: RUBICK CORPORATION S.A.C.

PROFESIONALES:
ING. GONZALO JACOBO ITURRIAGA
ING. LUIS IBERICO CHAVEZ

FECHA: NOVIEMBRE 2022

UNSA
UNIVERSIDAD NACIONAL DE SAN AGUSTÍN DE AREQUIPA

FACULTAD: **MEDICINA**
DISTRITO AREQUIPA, PROVINCIA AREQUIPA, DEPARTAMENTO AREQUIPA.

PROYECTO: ELABORACIÓN DEL CÁLCULO DE ÁREAS Y DETERMINACIÓN DE AFOROS PARA EL LICENCIAMIENTO DE LA FACULTAD DE MEDICINA

PROPIETARIO: UNIVERSIDAD NACIONAL DE SAN AGUSTÍN

PLANO: **AFOROS PLANTA SÓTANO**

PROFESIONAL: CAP 7063
ARQ. SARA ELIZABETH CORNEJO TENORIO

LAMINA: **AR-01**

ESCALA: 1/175

FECHA: OCTUBRE 2022

Ing. Juan Portilla Alvarado
Presidente - Comité Seguridad y Salud en el Trabajo
Aprobado: 15/12/2022